


I 工 事 概 要	特 記 仕 様 書	1 一般 共 通 事 項	・その他の廃棄物（管理型） <table><tr><th>種 類</th><th>受 入 施 設 名</th><th>所 在 地（Km）</th><th>備 考</th></tr><tr><td></td><td></td><td></td><td></td></tr></table>	種 類	受 入 施 設 名	所 在 地（Km）	備 考					⑪ 建築基準法による風圧力等の指定	<table><tr><th colspan="2">適用工事</th><th>建築基準法の指定</th></tr><tr><td>・合成高分子系ルーフィングシート</td><td>・金属板屋根葺</td><td>風速（V0）※30</td></tr><tr><td>・アルミニウム窓木</td><td>・ガラスブロック</td><td>地表面粗度区分Ⅱ・Ⅲ</td></tr><tr><td>・折板屋根葺</td><td>・軽量シャッター</td><td>多雪地域の指定・有・無</td></tr><tr><td>・オーバーヘッドドア</td><td></td><td></td></tr></table>	適用工事		建築基準法の指定	・合成高分子系ルーフィングシート	・金属板屋根葺	風速（V0）※30	・アルミニウム窓木	・ガラスブロック	地表面粗度区分Ⅱ・Ⅲ	・折板屋根葺	・軽量シャッター	多雪地域の指定・有・無	・オーバーヘッドドア			2 仮 設 工 事	4. 工事表示板	※ 設置する（設置枚数 1枚） ・ 設置しない 営繕工事における工事及びコスト表示要領（平成14年2月6日宮城県土木部営繕課・設備室制定）による。	
	種 類		受 入 施 設 名	所 在 地（Km）	備 考	
適用工事		建築基準法の指定	
・合成高分子系ルーフィングシート	・金属板屋根葺	風速（V0）※30	
・アルミニウム窓木	・ガラスブロック	地表面粗度区分Ⅱ・Ⅲ	
・折板屋根葺	・軽量シャッター	多雪地域の指定・有・無	
・オーバーヘッドドア	
1 工事番号・名称 2 工 事 場 所 3 用途地域等 4 主 要 用 途 5 敷 地 面 積 6 工 事 の 概 要	宮城県農業共済組合 県南支所 玄関ポーチ.スロープ他改修工事 宮城県角田市角田字町田113番 都市計画区域（○内・外） 用途地域（準工業地域） 防火地域等（・防火・準防火○指定なし○22条） その他の地域・地区（） 事務所・実測センター（倉庫） 4090.30㎡ ・玄関ポーチ（スロープ） 玄関ホール西側にスロープ及び手摺を新設する。併せて床タイルの浮き、割れ等の修繕工事を行う。 ・エントランスホール（ドア） エントランスホールの両開き扉を引き分け自動ドアに改修する。 ガラスは強化ガラス（ア5mm）を使用する。 ・車寄せ（屋根） 車寄屋根（トップライト）の東西にステンレス製雪止め金物取付及び軒樋、堅樋を設置する。	PCB（ポリ塩化ビフェニール）含有機器 ・ 有（数量は図示） [5.4.1] ・ 無 PCB含有シーリング材 ・ 有（施工範囲は図示） [5.4.1] ・ 無 PCBを含有する機器等については、飛散、流失等がないように適切な容器に納め、適切な場所に保管し、工事完了後、監督職員に引き渡す。 アスベストの処理 吹き付けアスベスト除去工事 ・ 有（図示） ・ 無 受け入れ施設名・所在地（km） アスベスト含有保温材除去工事 ・ 有（図示） ・ 無 受け入れ施設名・所在地（km） アスベスト成形板除去工事 ・ 有（図示） ・ 無 受け入れ施設名・所在地（km） ヒ素又はカドミウム含有石膏ボードの処理 ヒ素又はカドミウムボード ・ 有（図示） ・ 無 次に該当する場合は、指定する場所に処分すること。 <対象となる石膏ボード> 小名浜吉野石膏（株） いわき工場 昭和48年10月～平成9年4月の間に製造されたもの 日東石膏ボード（株） 八戸工場 平成4年10月～平成9年4月の間に製造されたもの 指定する処分場 【名称： 所在地（km）】 ・ 適用する ※ 適用しない <1.3.3> <1.3.10> 工事の施工中に事故が発生した場合は、直ちに監督職員に通報するとともに、別に指示する「事故報告書」を指示する期日までに監督職員に提出する。 材料の品質等 <1.4.2> ※ 本工事に使用する材料は、設計図書に定める品質及び性能を有するものとし、その材料にJIS又はJASのマークの表示のある場合を除いて監督職員の承諾を受ける。 特定のものが特記された場合は、設計図書に規定するもの又は、これらと同等のものとする。ただし、同等のものとする場合は、監督職員の承諾を受ける。 環境への配慮 <1.4.1> ※ 本工事に使用する材料の選定及び施工に当たっては、「県有施設のシックハウスマニュアル」に留意し、揮発性有機化合物の放散による健康への影響に配慮する。 ※ ホルムアルデヒド仕様 使用する材料のホルムアルデヒド仕様は以下のとおりとする。 ホルムアルデヒド放散量 規制対象外 の場合 該当する建築材料 1） J I S 及び J A S の F ☆ ☆ ☆ ☆ 品 2） 建築基準法施行令第20条の7第4項による国土交通大臣認定品 3） 次の表示のある J A S 適合品 a. 非ホルムアルデヒド系接着剤使用 b. 接着剤等不使用 c. 非ホルムアルデヒド系接着剤及びホルムアルデヒドを放散させない材料使用 d. ホルムアルデヒドを放散させない塗料等使用 e. 非ホルムアルデヒド系接着剤及びホルムアルデヒドを放散させない塗料使用 9. 室内の空気中の化学物質濃度の測定 ※ ホルムアルデヒド及び揮発性有機化合物の測定 <1.6.9>（1.5.9） 試料採取及び測定は、厚生労働省の「室内空気中化学物質の採取方法及び測定方法」の新築住宅の例に準拠するほか、拡散方式ではサンブラー製造所の定める仕様により行う。 測定対象物質 ※ホルムアルデヒド（濃度指針値 100μg/m3・0.08ppm） ※ホルムアルデヒド（濃度指針値 220μg/m3・0.05ppm） ※ホルムアルデヒド（濃度指針値 260μg/m3・0.07ppm） ※ホルムアルデヒド（濃度指針値 3,800μg/m3・0.88ppm） ※ホルムアルデヒド（濃度指針値 200μg/m3・0.05ppm） 測定する室等：（ ） 採取方法：吸引方式又は拡散方式とし、拡散方式では8時間採取する。 測定結果等報告書の提出 次の事項を記載した報告書を2部提出する。 ・ 測定結果 ・ 試料採取時の状況（気温・湿度（室外・室内）、天候、風の状況、日射進入状況、測定年月日・時間、窓の開閉状況、機械換気量、工事完成時から測定日までの日数） ・ 試料採取方法、測定方法、使用した測定機器 測定対象物質が指針値を超える濃度で検出された場合は、引渡は受けない。 ・ 総揮発性有機化合物の測定 測定方法、測定物質及び測定か所等については、この仕様書の末尾に定める総揮発性有機化合物測定仕様書による。 ※ 室内VOC濃度の測定結果に関する書面の当該施設への提示については、施設管理者に依頼する。 「改修標準仕様書」及び「標準仕様書」に記載されていない特別な材料の工法は、当該製品の指定工法とする。	12. 設計GL 13. 施工調査 14. 技 能 士 15. 完成図等 16. 完成写真 17. 設備工事との取合い 18. 火災保険等 2. 1.仮囲い 仮設 2. 交通誘導員 3. 揚重機械器具 工事	※ 図 示 ・ 現状平均地盤高 施工数量調査 調査項目 調査範囲 調査方法 成 果 品 ・ 既存部分の破壊を行った場合の補修方法は、図示による。 <1.5.3> ・ 下表で技能士を適用することとした職種に、1級又は <1.6.2> 単一級技能士を配置する。 ※ 下表で技能士を適用することとした職種に、1級、2級又は単一級技能士を配置する。 ・ 下表で技能士を適用しないとした職種でも、技能士の配置に努めること。 工 事 種 目 技能検定職種（技能検定作業） 以下に該当する作業がある以下の職種（作業）の全て 仮設工事 ・ とび（とび作業） 防水改修工事 ・ 防水施工（・アスファルト防水工事作業 ・ウレタンゴム系塗膜防水工事作業 ・アクリルゴム系塗膜防水工事作業 ・合成ゴム系シート防水工事作業 ・塩化ビニル系シート防水工事作業 ・セメント系防水工事作業 ・シーリング防水工事作業 ・改質アパルトシート防水工事作業 ・FRP防水工事作業） 外壁改修工事 ・ 左官（左官作業） ・ タイル張り（タイル張り作業） ・樹脂接着剤注入施工（樹脂接着剤注入工事作業） ・塗装（建築塗装作業） 建具改修工事 ・ サッシ施工（ビル用サッシ施工作業） ・ ガラス施工（ガラス工事作業） ・ 自動ドア施工（自動ドア施工作業） 内装改修工事 ・ 内装仕上施工（・プラスチック系床仕上工事作業 ・カーペット系床仕上作業 ・木質系床仕上工事作業 ・ボード仕上工事作業 ・鋼製下地工事作業） ・ 表装（壁装作業） ・ 建築大工（大工工事作業） 塗装改修工事 ・ 塗装（建築塗装作業） 耐震改修工事 ・ 鉄筋施工（鉄筋組立作業） ・ 型枠施工（型枠工事作業） ・ とび（とび作業） ・ コンクリート圧送施工（コンクリート圧送工事作業） コンクリートブロック組立工事 ・ ブロック建築（コンクリートブロック工事作業） ・ ALCパネル施工（ALCパネル工事作業） 石工事 ・ 石材施工（石張り作業） 排水工事 ・ 配管（建築配管作業） 舗装工事 ・ 路面標示施工（・溶融ペイントマーク工事作業 ・ 加熱ペイントマーク作業） 植栽工事 ・ 造園（造園工事作業） 屋根及びとい工事 ・ 建築板金（内外装板金作業） ・ かわらぶき（かわらぶき作業） 営繕工事完成引渡要領（平成31年5月1日宮城県土木部営繕課・設備室策定）により作成する。 ※ 完成原図（ケース収納） 1部 ※ 青焼2つ折製本 1部 ※ 青焼A4版折製本（黒表紙金文字入） 1部 ※ 青焼・白焼縮小（A3版）2つ折製本 1部 ※ 完成図面電子データJWW形式又はDXF形式 CD2枚 ※ 作成する 宮城県建築工事写真撮影要領により、完成届に添付する完成写真とは別に次のものを原版（ネガ又は電子媒体）とともに監督職員に提出する。 なお、原版を電子媒体とする場合は、CD等で提出すること。 分類 サイズ 撮影箇所数 部 数 提出様式 ※カラー ※L ※宮城県写真ポケット式程度 ※工事用アルバムA4版 ・白黒 ・6切り ・完成写真程度 ・部 ・フリーアルバム（台紙寸法323×270程度） ・ 作成しない 施工範囲 各工事の区分表による。 施工図 設備機器の位置、取り合い等が検討できる施工図を提出して監督職員の承諾を受ける。 工事目的物及び工事材料等について、次により保険に付す。 保険の種類 ※ 火災保険 ※ 建設工事保険 保険期間 ※ 工事着手から工事目的物引き渡しまで ※ 設ける ・ 設けない 仮囲いの位置及び延長は図示による。 ・ シートゲート（H=、W=）× 箇所 ・ 配置する（ 日 × 人 = 人日） ※ 配置しない ・ トラッククレーン（ ｔ吊り）× 日 ・ （ ｔ吊り）× 日	5. 足場等 6. 養生 7. 仮設間仕切り 8. 監督職員事務所 9. 工事用水 10. 工事用電力 11. 工事用通路 12. その他の仮設 3 1. アスファルト防水 2. 伸縮調整目地 3. 改質アスファルトシート防水 4. 合成高分子系ルーフィングシート防水 5. 塗膜防水 6. シーリング材料の種別及び施工箇所 7. シーリング改修工法 ⑧ と い	※ 設置する（設置枚数 1枚） ・ 設置しない 営繕工事における工事及びコスト表示要領（平成14年2月6日宮城県土木部営繕課・設備室制定）による。 外部足場 ・ 設置する（設置範囲 ・ 工事に必要な範囲） <2.2.1> ・ 設置しない 防護シート ・ 設置する（設置範囲 ・ 工事に必要な範囲） 内部足場 ・ 設置しない（ ・ ※脚立、足場板等） ・ 設置しない ・ 材料、撤去材等の運搬方法 種別（・A種・B種・C種・D種・E種） C種：利用可能なエレベーター（ ） D種：利用可能な階段（ ） 足場を設ける場合は、「手すり先行工法等に関するガイドライン（厚生労働省平成21年4月策定）」によるものとし、設置については「手すり先行工法による足場の組立て等に関する基準」及び「働きやすい安心感のある足場に関する基準」によること。 家具の移動 ・ 行う（図示） ・ 行わない <2.3.1> 既存ブラインド・カーテン等の養生及び保管 ・ 行う ・ 行わない 養生の方法 保管場所 ・ 設ける（図示） ・ A種 ・ B種 ※ C種 <2.3.2><表2.3.1> ※ 設けない（請負者事務所に打合せ会議室を確保する） <2.4.1> ・ 設ける（規模 m程度 請負者事務所と同様 ・ 可 ・ 否） 備品（ 構内既存の施設 ・ 利用できる（※有償 ・ 無償） ※ 利用できない 構内既存の施設 ・ 利用できる（※有償 ・ 無償） ※ 利用できない ※ 溶接などの消費電力の大きな機器を除く ※ 指定しない ・ 指定する（図示） ・ 改修工法の種別 <3.1.4><3.3.3><表3.1.1><表3.3.3～10> 新規防水層の種別 改 修 工 法 の 種 類 施 工 箇 所 ・ ・ ・ E-1 屋内（便所・浴室） アスファルトの種類 JIS K2207のJIS表示認証製品 ※3種 <3.2.2> 脱気装置 ・ 設ける ・ 設けない <3.3.3> 種 類 ・ 平面部脱気型 ・ 立ち上がり部脱気型 施工業者 防水層製品の製造所又はその指定業者とする。 ※ 成型伸縮目地（天端 EPTゴム、サイド プチルゴム製） <3.3.2><3.3.5> 改修工法の種別 <3.1.4><3.4.3><表3.1.1><表3.4.1～3> 新規防水層の種別 改修工法の種類 施 工 箇 所 仕 上 塗 料 ・ A-S-T ※ カラー ・ A-S-J ・ シルバー ・ A-S-I 脱気装置 ・ 設ける ・ 設けない <3.4.3> 種 類 ・ 平面部脱気型 ・ 立ち上がり部脱気型 施工業者 防水層製品の製造所又はその指定業者とする。 改修工法の種別 <3.1.4><3.5.3><表3.1.1><表3.5.1～2> 新規防水層の種別 改修工法の種類 施 工 箇 所 仕 上 塗 料 ・ S-F ※ カラー ・ S-M ・ シルバー ・ S-I 脱気装置 ・ 設ける ・ 設けない <3.5.3> 種 類 ・ 平面部脱気型 ・ 立ち上がり部脱気型 施工業者 防水層製品の製造所又はその指定業者とする。 改修工法の種別 <3.1.4><3.6.3><表3.1.1><表3.6.1～2> 新規防水層の種別 改修工法の種類 施 工 箇 所 仕 上 塗 料 ・ X-1 ※ カラー ・ X-2 ・ シルバー ・ Y-2 脱気装置 ・ 設ける ・ 設けない <3.6.3> 種 類 ・ 平面部脱気型 ・ 立ち上がり部脱気型 施工業者 防水層製品の製造所又はその指定業者とする。 改修工法の種別 <3.1.4><3.7.1><表3.7.1> 新規防水層の種別 改修工法の種類 施 工 箇 所 仕 上 塗 料 ・ <表3.7.1>によらない箇所及びシーリング材料 ・ <表3.7.1>によらない箇所 シー リ ン グ 材 料 ・ カーテンウォール 改修工法の種別 <3.1.4><3.7.4～8><表3.1.2> 改修工法の種類 施 工 箇 所 ・ シーリング充てん工法 ・ シーリング再充てん工法 ・ 拡幅シーリング充てん工法 ・ ブリッジ工法（ ） 材 種 防 露 ・ 配管用鋼管（SGP） ※ <表3.8.3～4>により行う ・ 硬質塩化ビニル管（VPP） ・ 軒樋 アルミ製（SUS製）金物共 ・ 堅樋 アルミ製（SUS受金物） 特記無き限り既存のとい受け金物を使用する。 鋼管製といの防露巻き ※ <表3.8.4>による。 <3.8.3><表3.8.4>	
II 建 築 工 事 仕 様	1. 共通仕様 図面及び特記仕様書に記載されていない事項は、すべて国土交通省大臣官房官庁営繕部監修の「公共建築改修工事標準仕様書（平成31年版）」（以下、「改修標準仕様書」という。）による。ただし、「改修標準仕様書」に記載されていない事項は、「公共建築工事標準仕様書（平成31年版）」（以下「標準仕様書」という。）及び「建築物解体工事共通仕様書（平成31年版）」（以下「解体共通仕様書」という。）による。 なお、施工条件明示書は特記仕様書に含める。 2. 特記仕様 1）項目は、番号に○印のついたものを適用する。 2）特記事項は、○印のついたものを適用する。○印のつかない場合は※印のついたものを適用する。○印と◎印のついた場合は、共に適用する。 3）特記事項に記載の＜ ＞、（ ）及び〔 〕内の表示番号は、それぞれ「改修標準仕様書」、「標準仕様書」及び「解体共通仕様書」の当該項目、当該図又は当該表を示す。	6. 電気保安 ⑦ 事故報告 ⑧ 建築材料等	⑨ 室内の空気中の化学物質濃度の測定 ⑩ 特別な材料の工法	⑫ 設備工事との取合い ⑬ 火災保険等 2. 1.仮囲い 仮設 2. 交通誘導員 3. 揚重機械器具 工事	⑭ 完成図等 ⑮ 完成写真 ⑯ 設備工事との取合い ⑰ 火災保険等 2. 1.仮囲い 仮設 2. 交通誘導員 3. 揚重機械器具 工事	⑱ 完成図等 ⑲ 完成写真 ⑳ 設備工事との取合い ㉑ 火災保険等 2. 

一級建築士事務所 宮城県知事登録第 17310274 号 一級建築士登録第 138535 号 氏 名 清 一	 株氏家建築設計事務所 Ujii Architect&Associates	設計年月日 21・05・19	工事名称 宮城県農業共済組合 県南支所 玄関ポーチ、スロープ他改修工事	設計番号 21-638
承認 依頼 監理		図面名称 改修特記仕様書-2	図面番号 A-02	

建 物 概 要	
地 名 地 番	宮城県角田市角田字町田113番
敷 地 面 積	4,090.30㎡ (1,237.31坪)
前 面 道 路	公道(市 道) 4.000M
用 途 地 域	準工業地域
主 要 用 途	事務所 実測センター(倉庫)
構 造	事務所棟 実測センター棟 渡り廊下棟 鉄筋コンクリート造2階建 鉄骨造2階建 鉄骨造平屋建
建 築 面 積	事務所棟 577.623㎡ 渡廊下棟 23.94㎡ 実測センター棟 282.000㎡ 合計 883.563㎡
延 べ 面 積	事務所棟 990.325㎡ 渡廊下棟 23.94㎡ 実測センター棟 474.000㎡ 合計 1,488.265㎡
最 高 高	事務所棟11.740M 実測センター棟7.860M 渡り廊下3.780M
最 高 軒 高	事務所棟 9.300M 実測センター棟 7.600M渡り廊下 3.200M
そ の 他	防火指定: 22条


改修リスト

番号	位置(部位)	改修内容
①	玄関ポーチ(スロープ)	・玄関ホール西側にスロープ及び手摺を新設する、併せて床タイルの浮き、割れ等の修繕工事を行う。
②	エントランスホール(ドア)	・エントランスホールの両開き扉を引き分け自動ドアに改修する。ガラスは強化ガラス(7.5mm)を使用する。
③	車寄せ(屋根)	・車寄せ屋根(トップライト)の東西にステンレス製雪止め金具取付及び軒樋、堅樋を設置する。

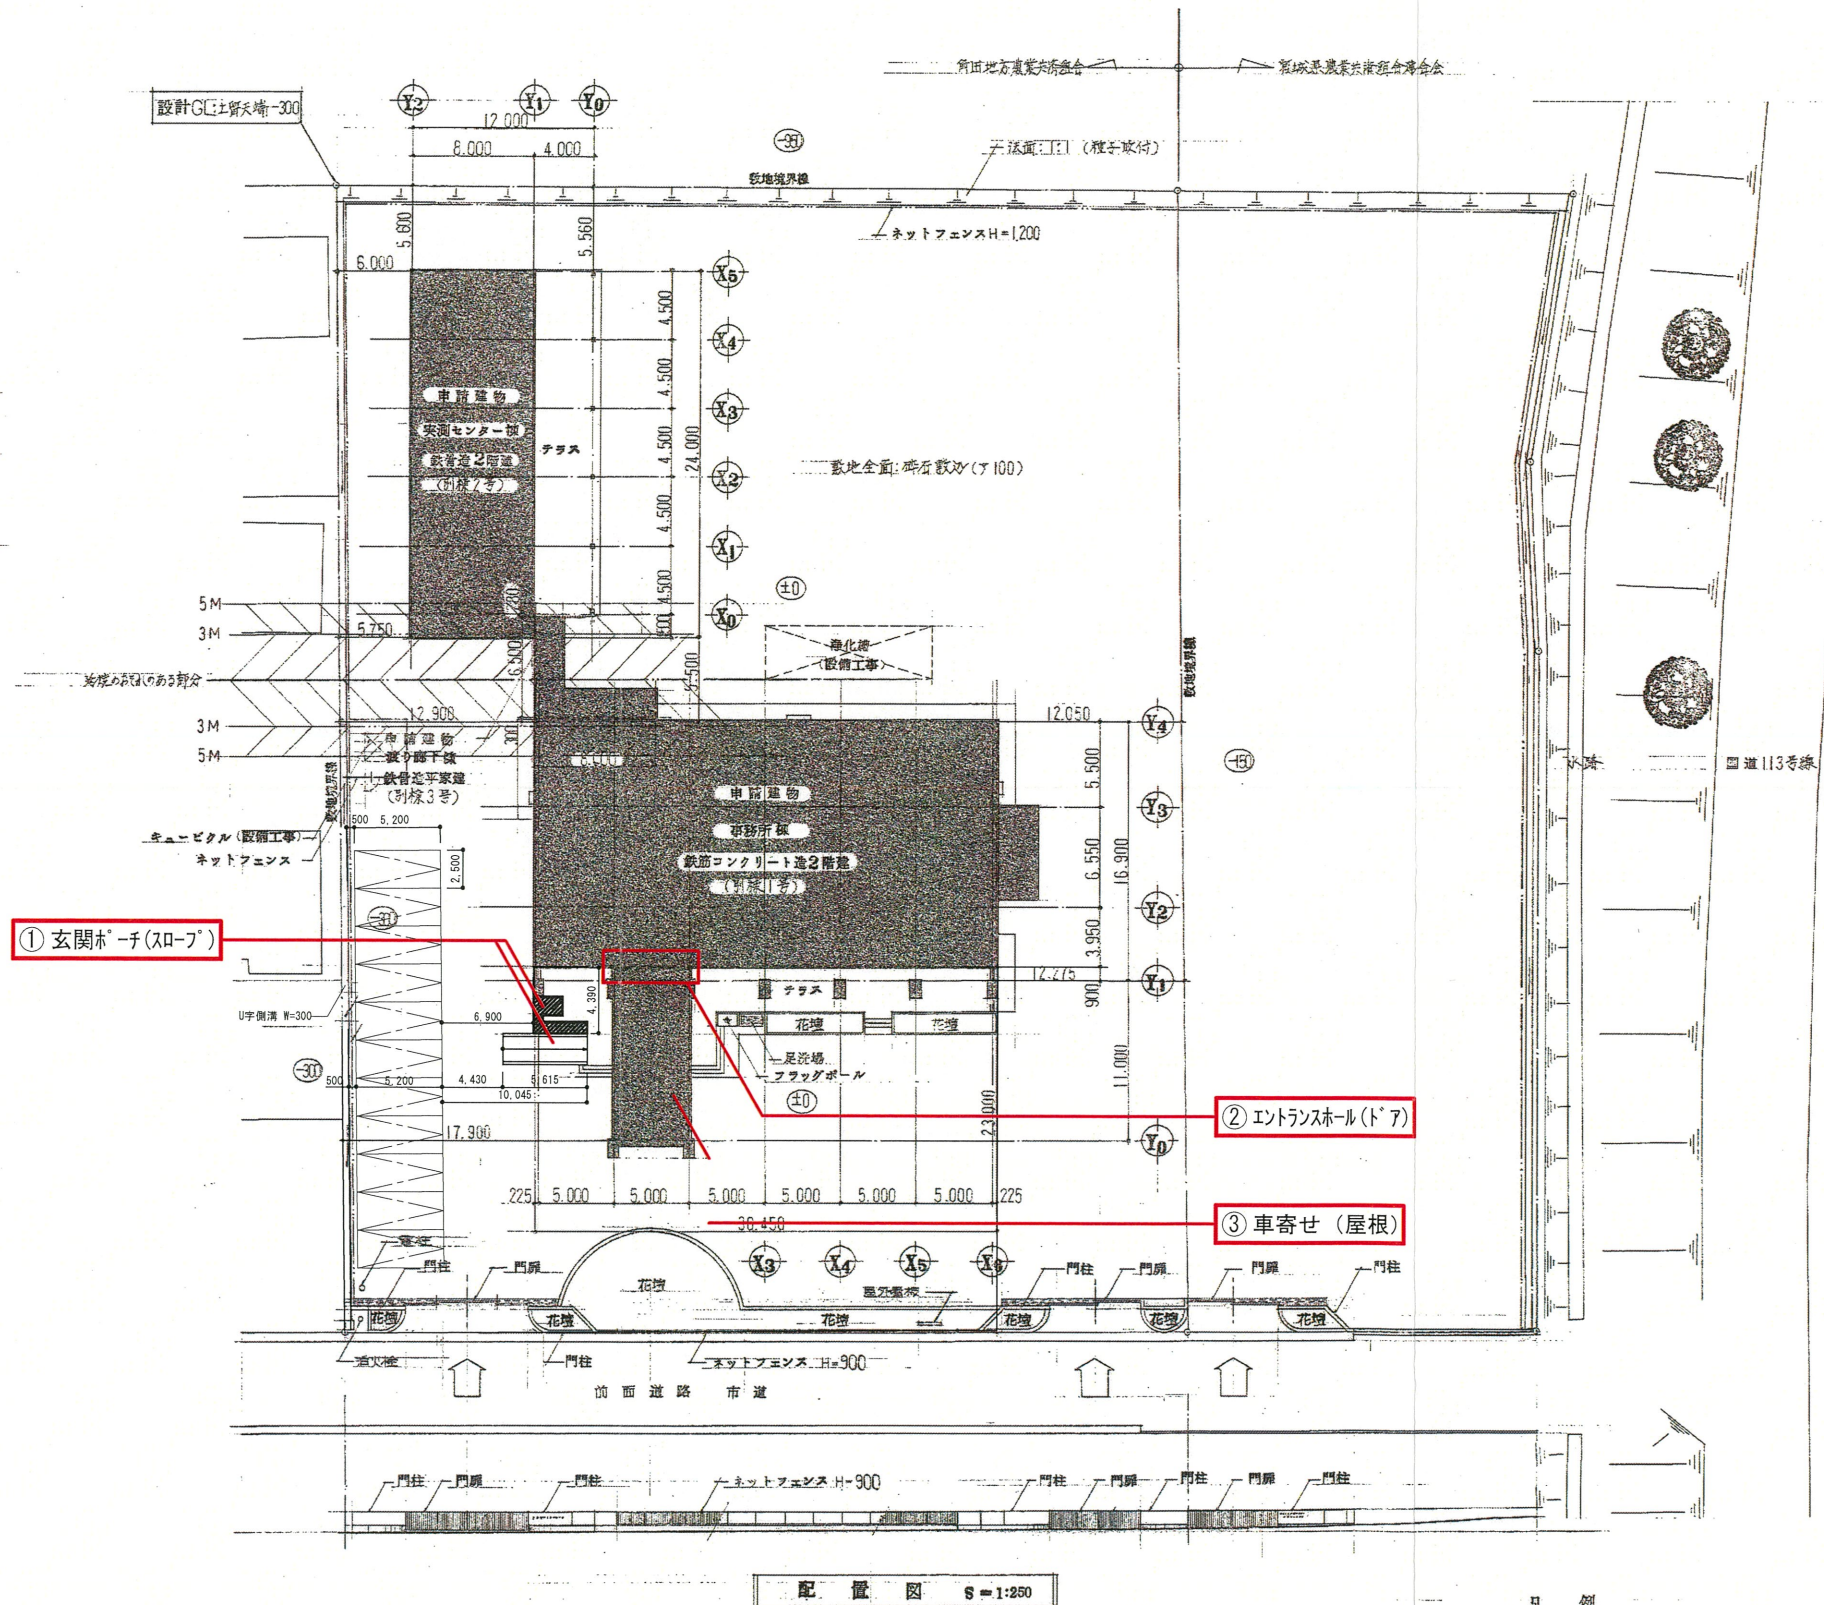

配置図 S=1:250

凡 例
○ は 敷地高低差を示す。

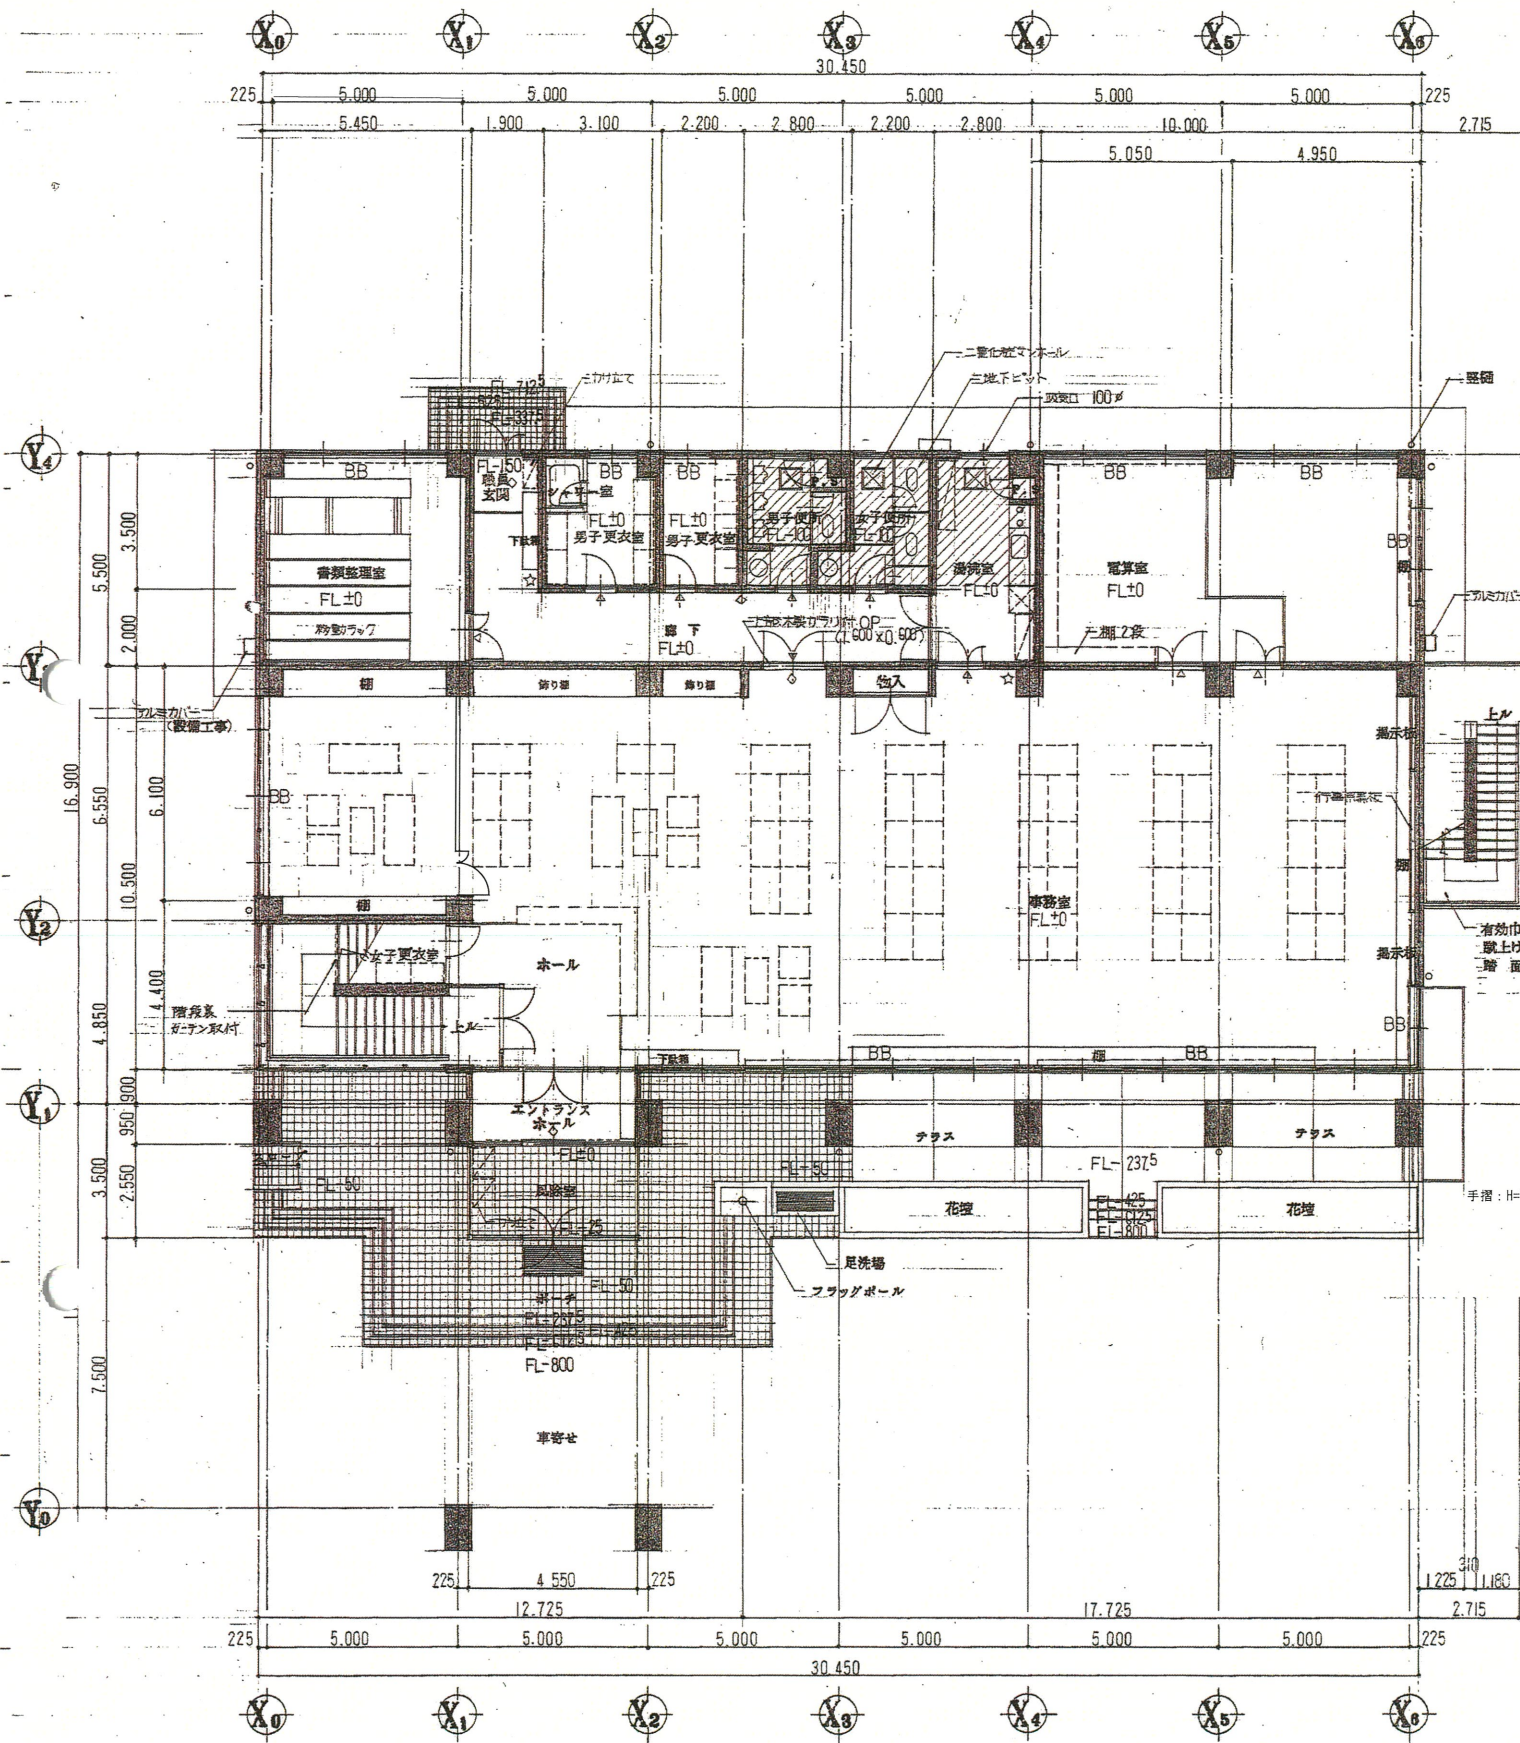

改修内容



①玄関ポーチ（スロープ）改修

- ・玄関ホール西側にスロープ及び手摺の新設
- ・スロープ：W=1650【新設】
- ・手摺：H=750 Φ34【新設】
- ・既存階段・スロープをポーチレベル・同仕上に改修

②エントランスホール（ドア）改修


- ・エントランスホール事務室側、両開き扉を引き分け自動ドアに改修する。
- ・引き分け戸：強化ガラス（ア5mm）

※詳細はA-07建具表による。

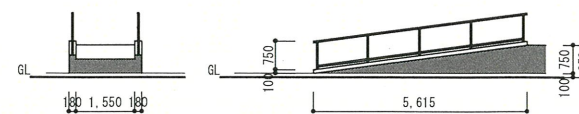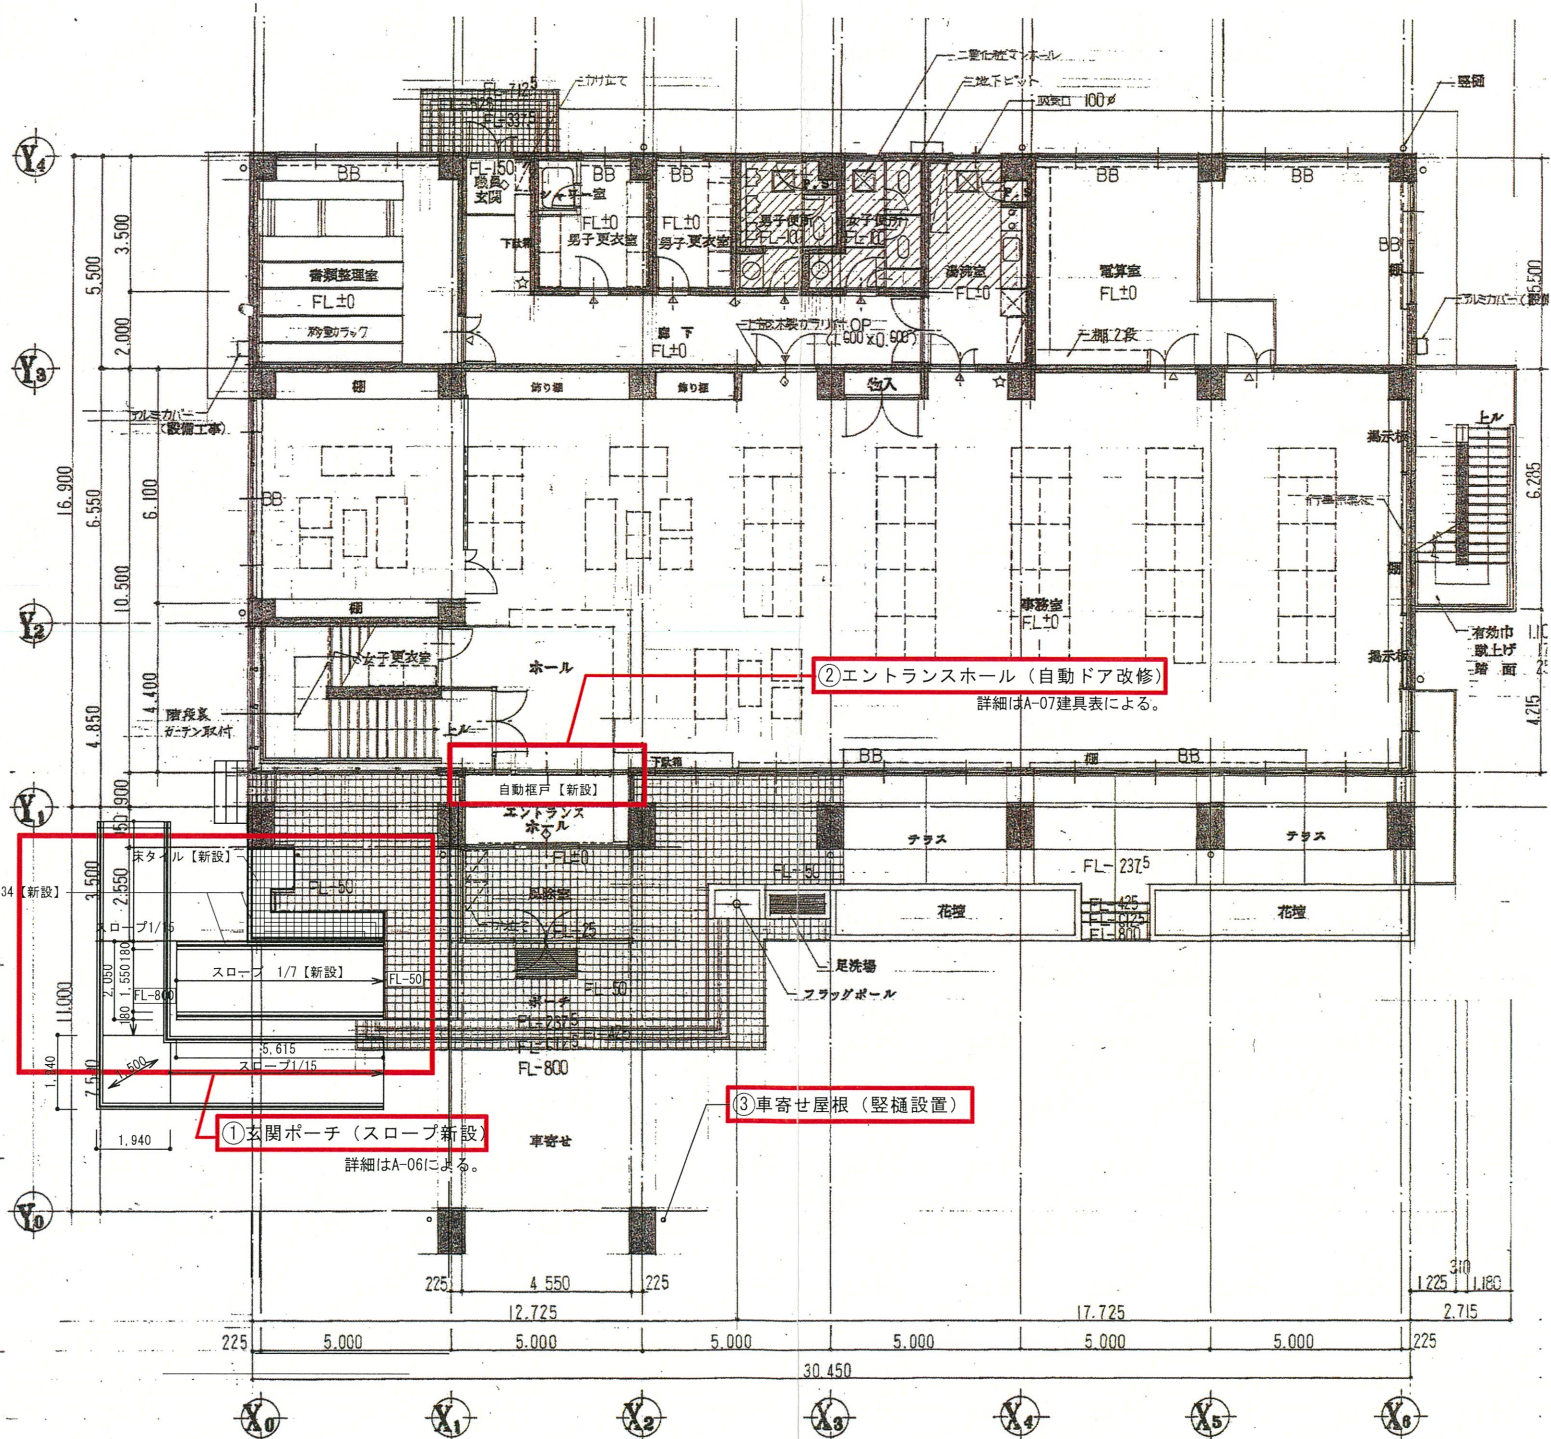


凡例

は改修位置を示す。

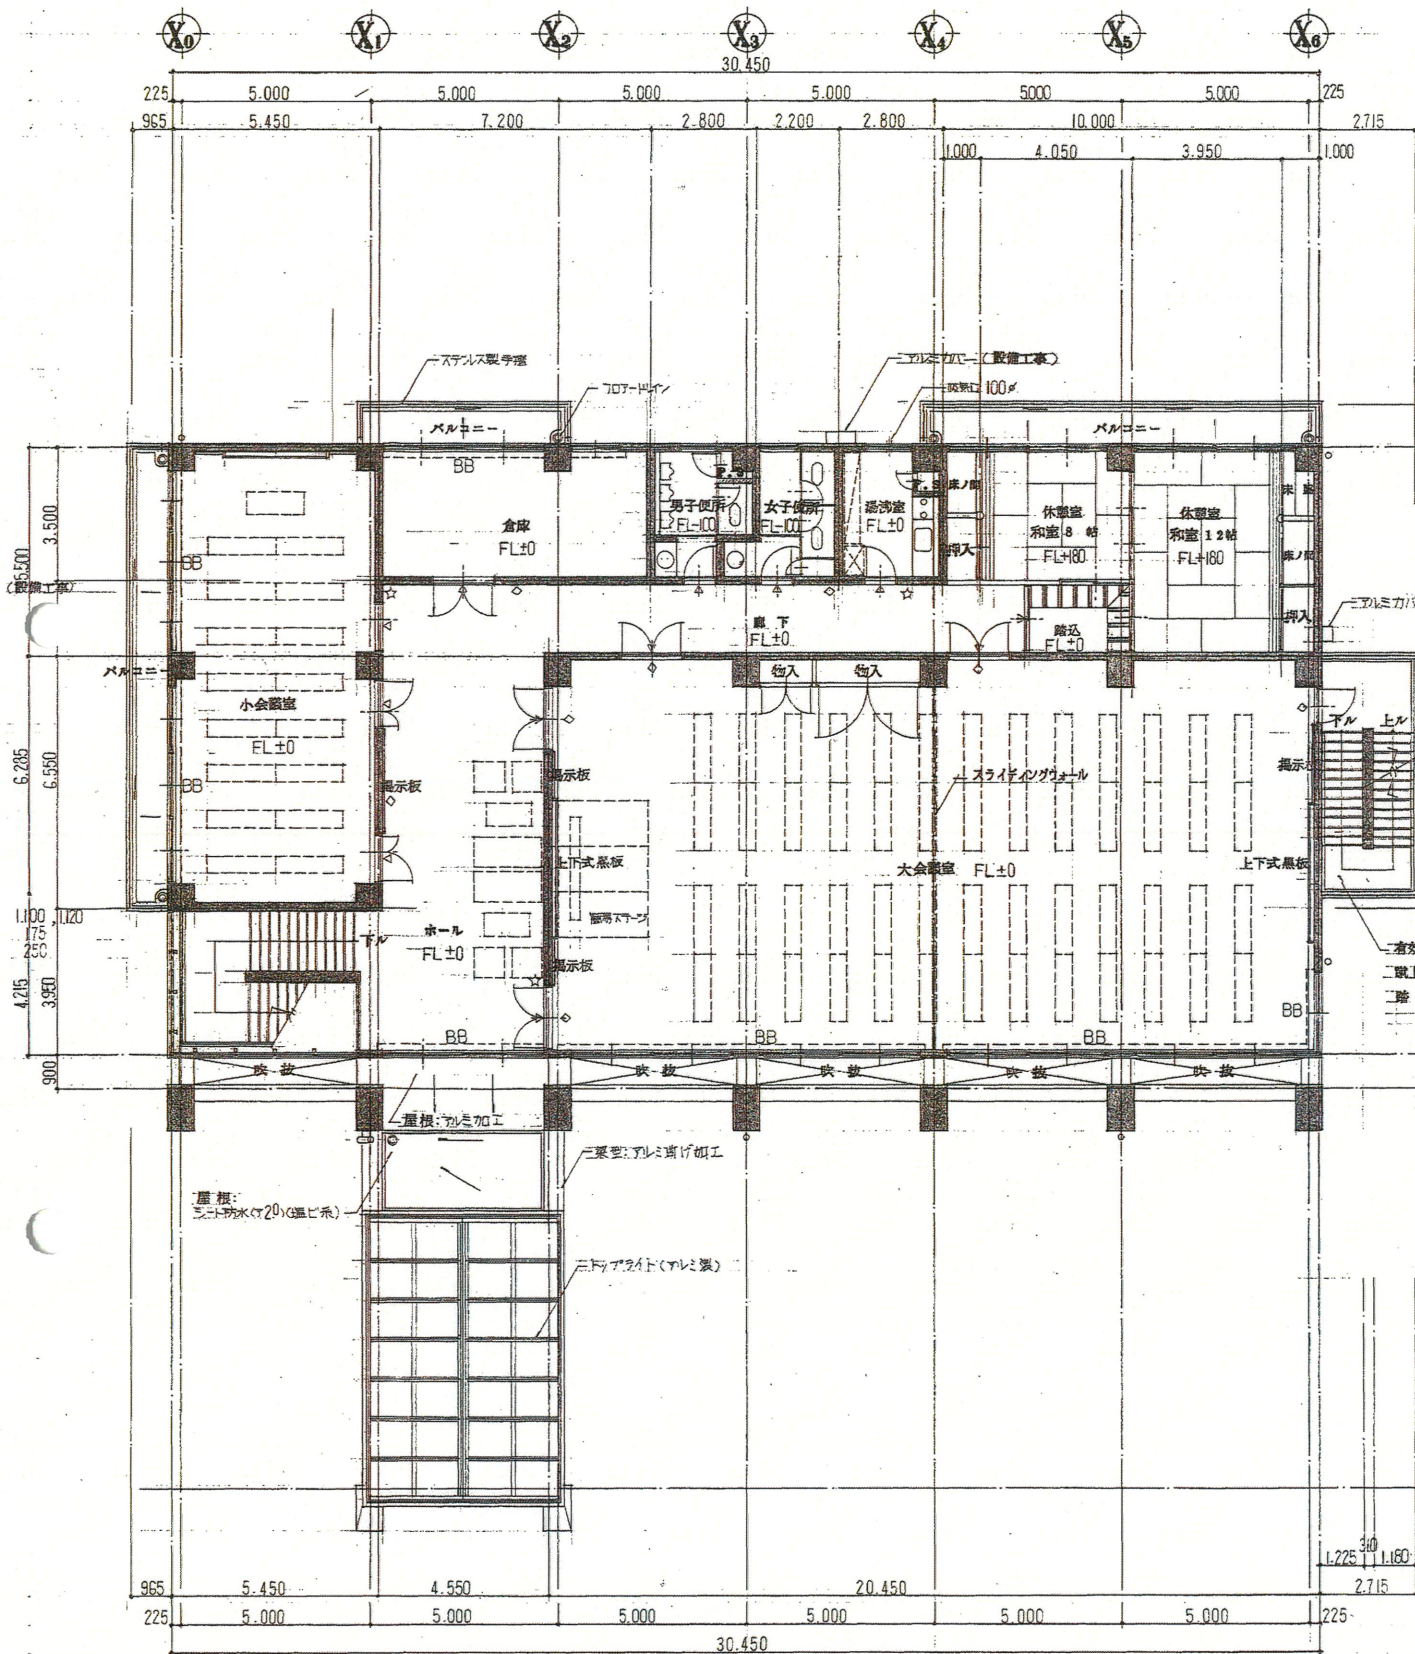

現況2階平面図

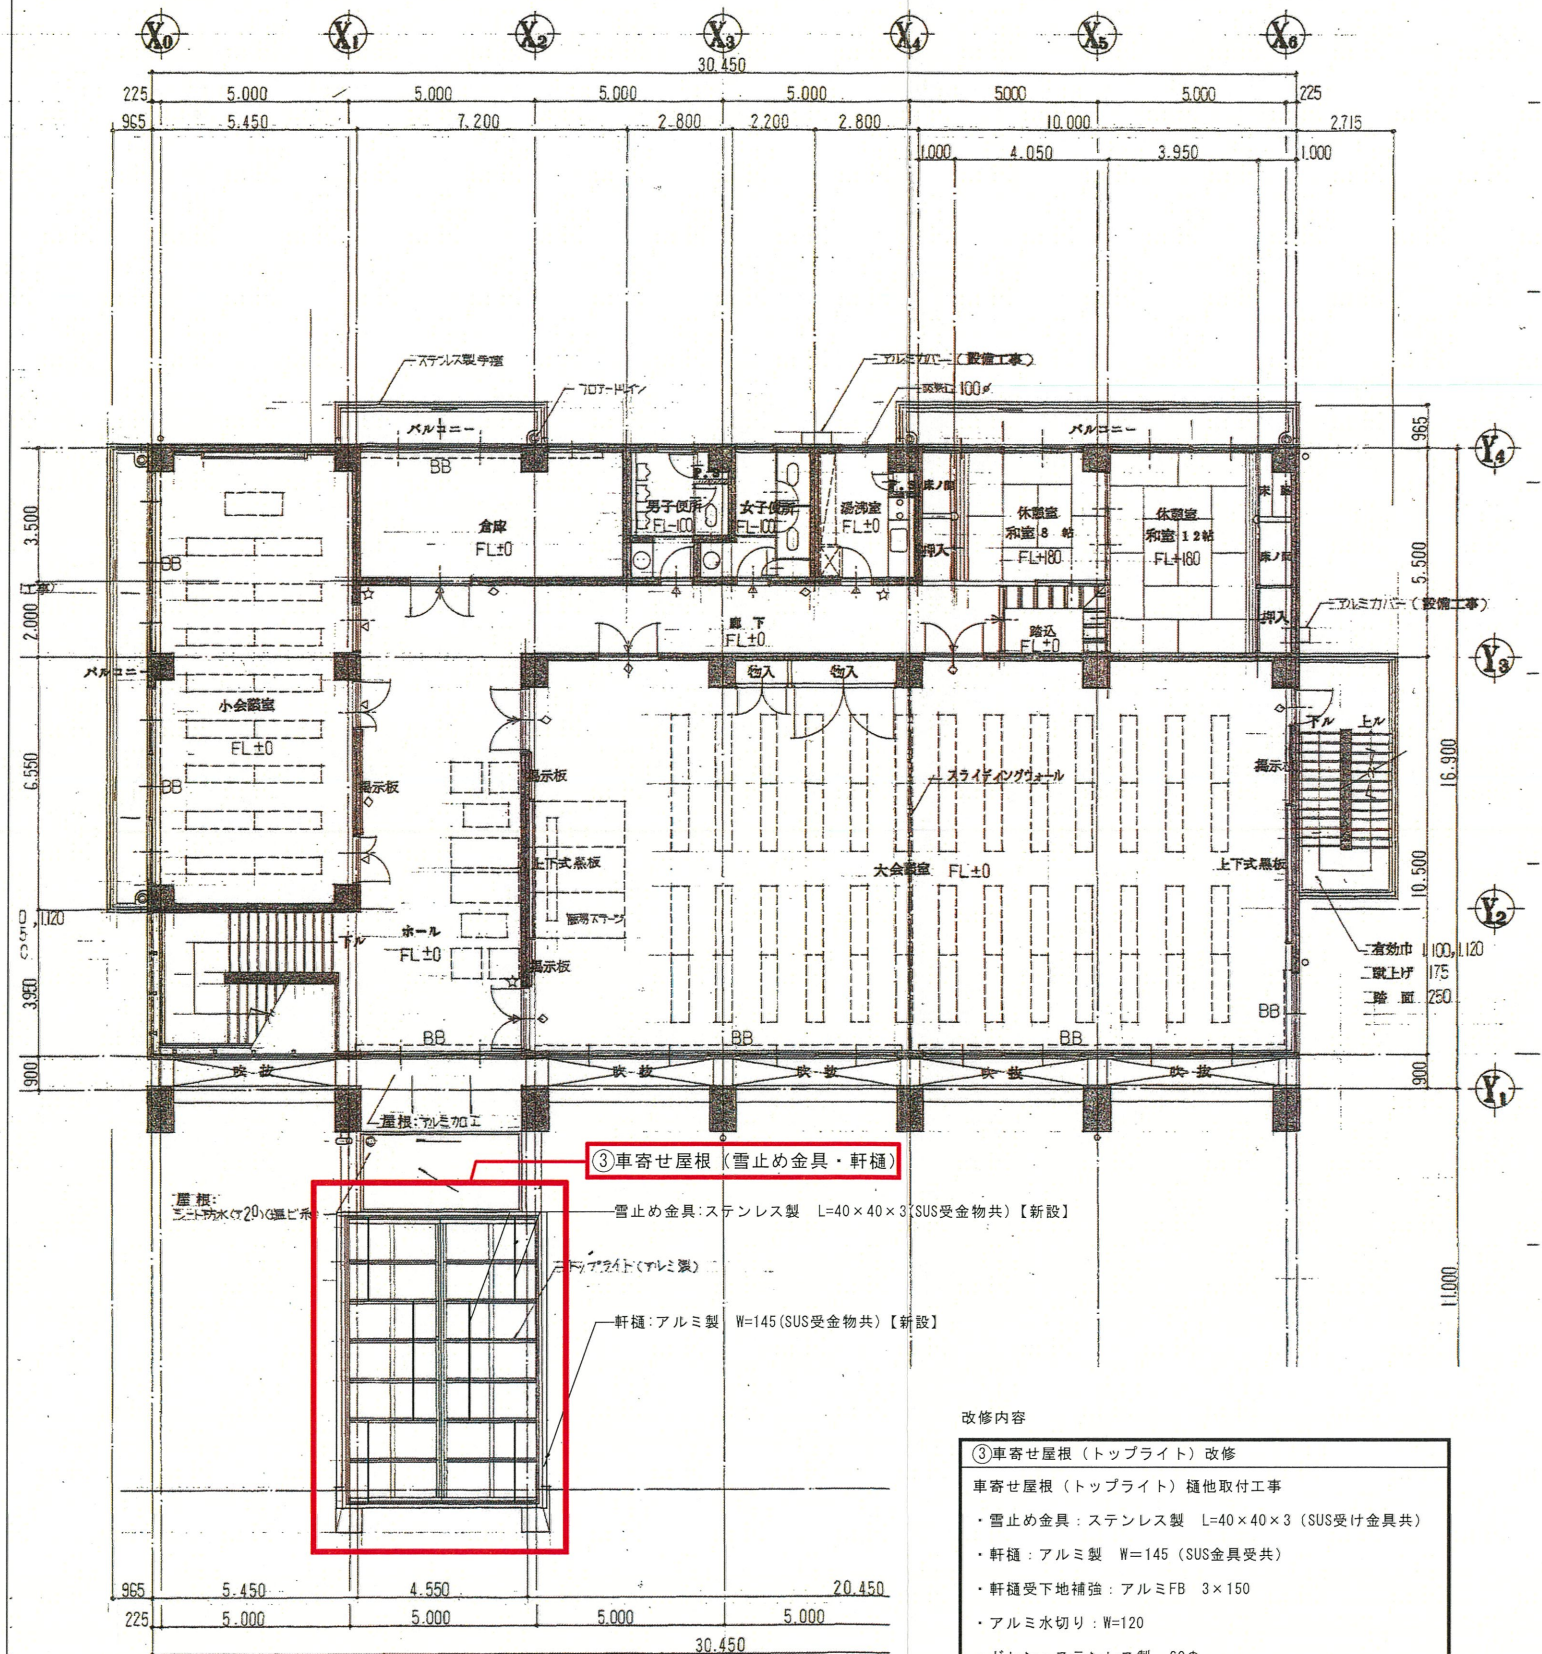


改修2階平面図

③車寄せ屋根(雪止め金具・軒樋)


雪止め金具: ステンレス製 L=40×40×3 (SUS受金物共) 【新設】
軒樋: アルミ製 W=145 (SUS受金物共) 【新設】

- 改修内容
- ③車寄せ屋根(トップライト) 改修
- 車寄せ屋根(トップライト) 種他取付工事
- ・雪止め金具: ステンレス製 L=40×40×3 (SUS受け金具共)
 - ・軒樋: アルミ製 W=145 (SUS金具受共)
 - ・軒樋受下地補強: アルミFB 3×150
 - ・アルミ水切り: W=120
 - ・ドレン: ステンレス製 60φ
 - ・壁樋: アルミ製 60φ


凡例
 は改修位置を示す。

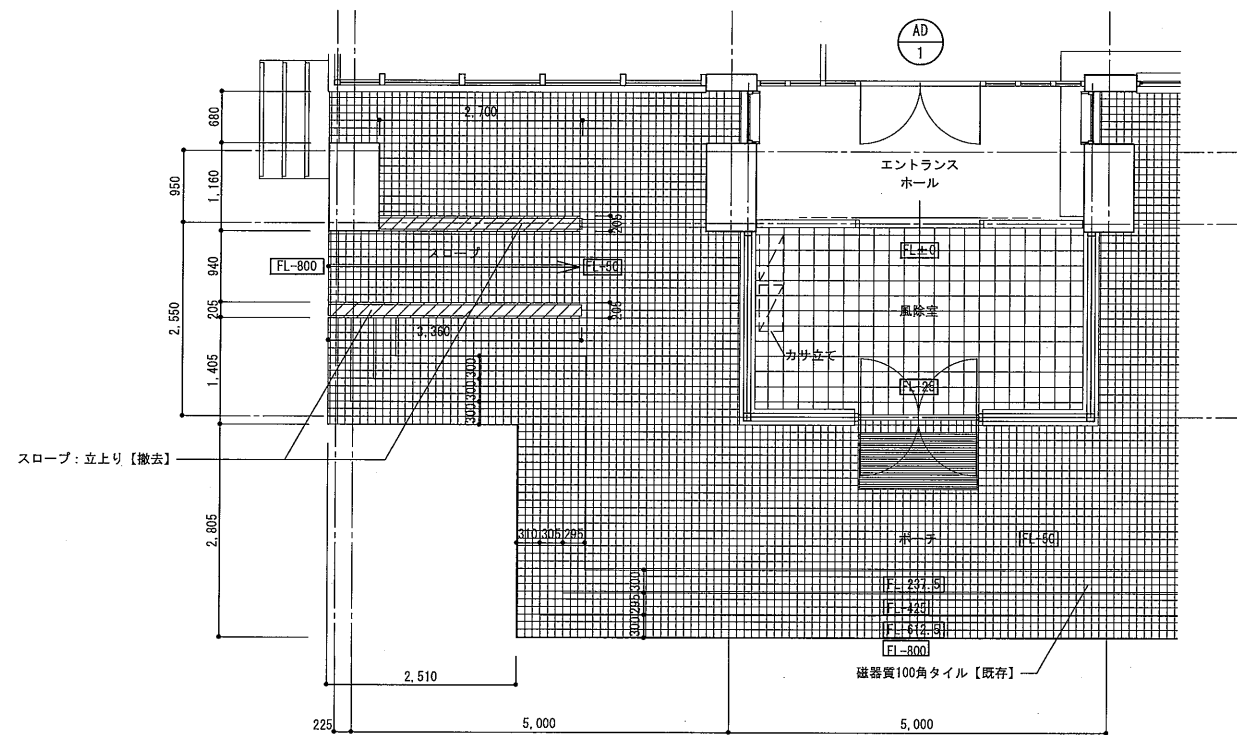


現況 玄関林、ホーチ、手摺 1/50

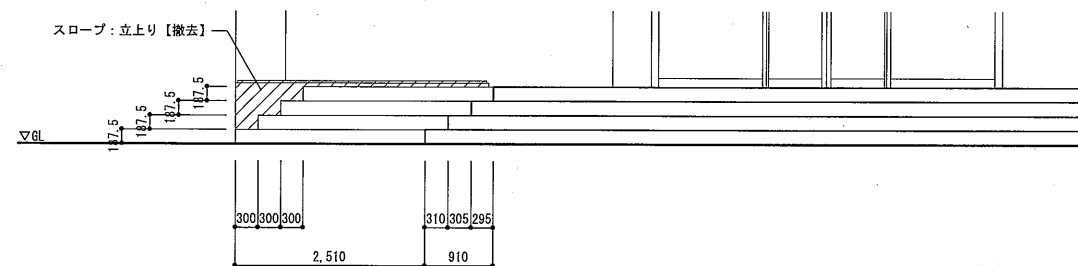

南立面图

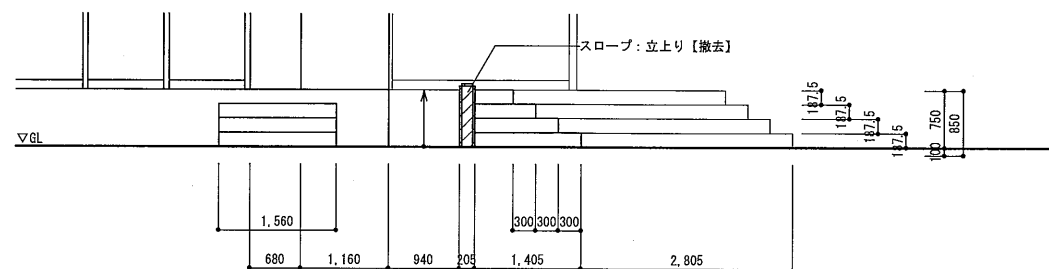


西立面图

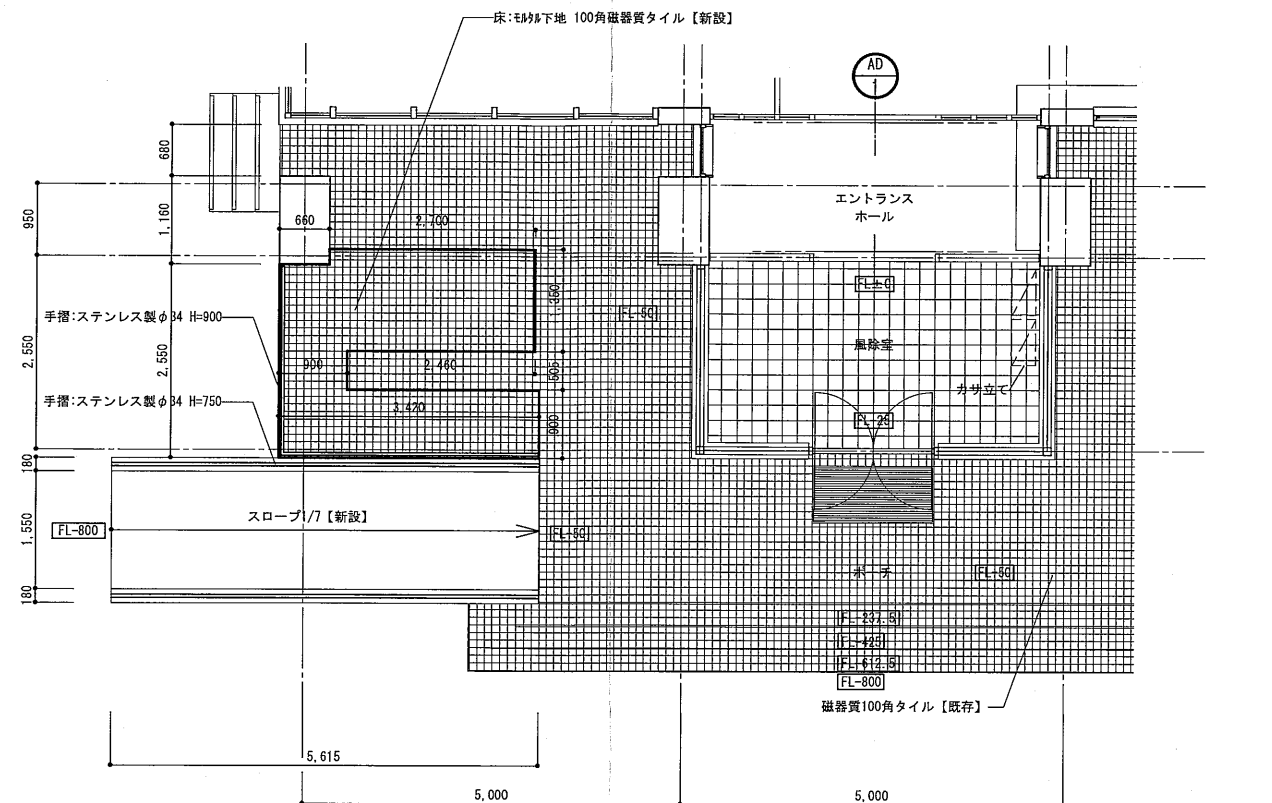


改修 玄関木戸、木一子、手摺 1/50

凡 例

FL-00: 建物FL±からの高低差を示す。

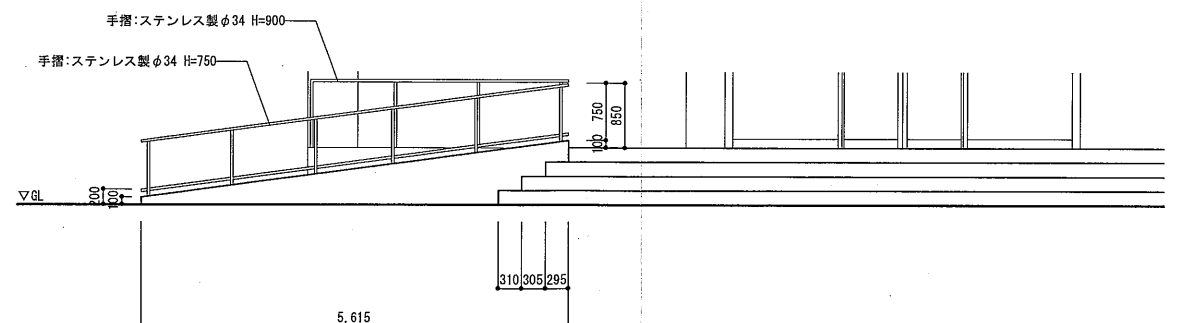

南立面图	A1:1/5 A3:1/5
------	------------------

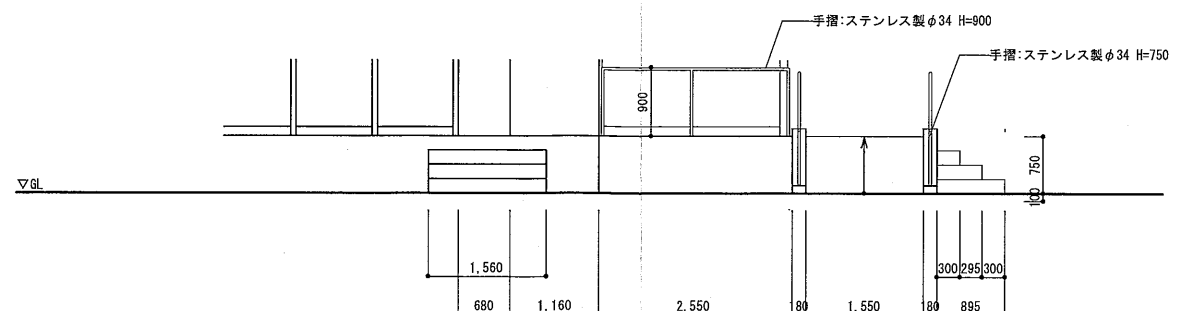

西立面图

既存 建具表			改修 建具表			改修 断面詳細図【玄関ホ-ル西側階段】		
A1:S=1/50 A3:S=1/100			A1:S=1/50 A3:S=1/100			A1:S=1/20. 30 A3:S=1/40. 60		
符号・取付場所・数量			符号・取付場所・数量					
AD 1 1階・エントランスホール			AD 1 1階・エントランスホール（改修）					
1			1					
形状・寸法			形状・寸法			東西断面図		
型 式			型 式			東西断面図		
3連袖付両開き扉戸			引分け自動扉戸			A1:S=1/20 A3:S=1/40		
材 料			材 料					
アルミニウム製			アルミニウム製					
見 込			見 込					
70			70					
仕 上			仕 上					
自然発色			自然発色					
硝 子			硝 子					
FL t=5			FL t=5					
付属金物			付属金物					
フタヒンジ、押棒、タテ・ヨコリッパ・錠			レール、外側：シングル一本締め錠、内側：タテ・ヨコ					
備 考			備 考					
-			ドアエンジン、無目付起動ボタン、補助光電センサー、安全装置付					
改修 断面詳細図【西側ｽﾛｰﾌﾟ】						玄関ホ-ル平面図		
						A1:S=1/30 A3:S=1/60		
						A1:S=1/20 A3:S=1/40		

